

ΕΦΗΜΕΡΙΣ ΤΗΣ ΚΥΒΕΡΝΗΣΕΩΣ
ΤΗΣ ΕΛΛΗΝΙΚΗΣ ΔΗΜΟΚΡΑΤΙΑΣ

ΑΘΗΝΑ 16 ΙΟΥΛΙΟΥ 1985 | ΤΕΥΧΟΣ ΤΕΤΑΡΤΟ | ΑΡΙΘΜΟΣ ΦΥΛΛΟΥ 327

ΠΕΡΙΕΧΟΜΕΝΑ

ΑΠΑΛΛΟΤΡΙΩΣΕΙΣ

ΑΠΟΦΑΣΕΙΣ

ΑΠΑΛΛΟΤΡΙΩΣΕΙΣ

ΑΠΟΦΑΣΕΙΣ

Αριθ. 9647 (1)

Επικύρωσις εκθέσεως και διαγράμματος καθορισμού ορίων Αιγιαλού και Παραλίας, στη «ΜΠΑΛΤΙΖΑ» Πόρτο Χέλι Αργολίδος προ ιδιοκτησίας Αφών Βλαχογιάννη.

Ο ΝΟΜΑΡΧΗΣ ΑΡΓΟΛΙΔΑΣ

'Εχοντας υπόψη :

1. Τις διατάξεις του Ν. 3200/1955 «περί Διοικητικής αποκεντρώσεως» του Ν.Δ. 532/1970 «περί συμπληρώσεως των διατάξεων και Διοικητικής αποκεντρώσεως και των σε εκτέλεση τούτου εκδοθέντων αριθ. 704/1970 και 194/1972 Δ/των «περί μεταβιβάσεως εις τους Νομάρχας αρμοδιοτήτων κ.λπ» .

2. Τις διατάξεις των άρθρων 1,2 και 3 του Α.Ν. 2344/1940 «περί αιγιαλού και παραλίας».

3. Τις διατάξεις του από 11/12 Νοεμβρίου 1929 Δ/τος «περί Διοικήσεως Δημοσίων Κτημάτων».

4. Τις διατάξεις του Α.Ν. 1540/1938 «περί τροποποιήσεως και συμπληρώσεως της περί Διοικήσεως των Δημοσίων Κτημάτων Νομοθεσίας.

5. Τις διατάξεις του Α.Ν. 263/1968 «περί τροποποιήσεως και συμπληρώσεως των διατάξεων «περί Διοικήσεως Δημοσίων Κτημάτων» και Ν. 719/1977 «περί αντικαταστάσεως τροποποιήσεως και συμπληρώσεως διατάξεων τινών της περί Δημοσίων Κτημάτων Νομοθεσίας και άλλων τινών διατάξεων.

6. Την από 8.5.1981 έκθεση της αρμόδιας Επιτροπής άρθρου 74 του Π. Δ/τος 636/1977 «περί του καθορισμού των ορίων Αιγιαλού και Παραλίας στη θέση «ΜΠΑΛΤΙΖΑ» Πόρτο Χέλι Αργολίδος, όπως διορθωθεί με τις υποδείξεις του Γενικού Επιτελείου Ναυτικού Φ. 187 - 2/781/79/23.11. 1979 προς την Επιτροπή του άρθρου 74 Π.Δ. 636/1977 ως και το από Ιούλιο 1978 σχετικό τοπογραφικό και υψομετρικό διάγραμμα της περιοχής με κλίμακα 1 :500 που συντάχθηκε από τον Γιώργο Μουτάφη και που ηλέγχθη την 6.5.81 για την ακρίβεια της αποτυπώσεως από την Ιωάννα Αντωνοπούλου Τοπογράφο Μηχανικό Δ.Ε. της Δ.Τ.Υ.Ν. Αργολίδας και θεωρήθηκε την ίδια μέρα από τον Σωτήριο Στεφανάτο Νομομηχανικό με· 3ο βαθμό της Δ.Τ.Υ.Ν. Αργολίδας, σύμφωνα με τις υποδείξεις του Γ.Ε.Ν.

7. Την σύμφωνη γνωμοδότηση του Γενικού Επιτελείου Ναυτικού αριθ. Φ. 187.2/512/81/14/8/1981 έγγραφον του προς την αρμόδιαν Επιτροπήν του άρθρου 74 Π.Δ. 636/1971. αποφασίζουμε :

Επικυρώνουμε την από 8.5.1981 έκθεση της αρμόδιας Επιτροπής, άρθρου 74 Π.Δ. 636/1977 «περί καθορισμού των ορίων αιγιαλού και παραλίας στη θέση «Μπάλτιζα» Πόρτο Χέλι Αργολίδος προ ιδιοκτησίας Αφών Βλαχοπάνου καθώς και το σχετικό τοογραφικό και υψομετρικό διάγραμμα της περιοχής, που συνοδεύει την έκθεση αυτή και είναι νόνιμα θεωρημένο, από τον Δ/ντή Τεχνικών Υπηρεσιών Ν. Αργολίδας την 6.5.1981.

Η απόφασή μας αυτή μαζί με την από 8.5.1981 έκθεση της αρμόδιας Επιτροπής και το σχετικό τοπογραφικό και υψομετρικό διάγραμμα που συνοδεύει να δημοσιευθεί στην Εφημερίδα της Κυβερνήσεως.

Ναύπλιο, 28 Σεπτεμβρίου 1981

Ο Νομαρχών Σύμβουλος
Γ.Μ. ΖΩΓΡΑΦΟΣ

ΕΚΘΕΣΗ

Καθορισμού των ορίων του Αιγιαλού
'Αρθρ. 74 Π.Δ. 636/77

Για τον καθορισμό πρώτη φορά των ορίων του αιγιαλού στη θέση «Κόλπος Μπάλτιζας» Κοινότητας Πόρτο Χελίου μπροστά στην ιδιοκτησία Αφών Βλαχογιάννη.

Κρανίδι, 8 Μαΐου 1981 οι υπογεγραμμένοι :

1. Παναγιώτης Γιαννόπουλος, Οικονομικός 'Εφορος Κρανιδίου, σαν Πρόεδρος.

2. Σωτήριος Στεφανάτος Νομομηχανικός, με 3ο βαθμό στην Δ.Τ.Υ.Ν. Αργολίδας σαν μέλος.

3. Βασίλειος Παπαϊωάννου Λιμενάρχης Πόρτο - Χελίου σαν μέλος αποτελούντες την Επιτροπή καθορισμού των ορίων

του αγιαλού σύμφωνα με το άρθρο 74 του Π.Δ. 636/77 και την με αριθ. 15075/30.12.1980 απόφαση Νομάρχη (παρ. 1 άρθρο 63 Π.Δ. 636/77) που συγκλήθηκε με την....εντολή του Προέδρου αυτής, πήγαμε στον τόπο της προαναφερομένης περιοχής την 8.5.1981.

Αφού πήρε υπόψη :

1. Την από 16.4.1981 αίτηση των Αφών Βλαχογιάννη με την οποία ζητούσε τον καθορισμό των ορίων του αιγιαλού στην πιό πάνω περιοχή.

2. Το από τον Γεώργιο Μουτάφη, Διπλ/χο Τοπ/φο Μηχανικό, Τοπογραφικό και Υψομετρικό Διάγραμμα, που συντάχθηκε με ημερομηνία Ιούλιος 1978 σε μία (1) πινακίδα, σε κλίμακα 1 :500 και ελέγχθηκε για την ακρίβεια της αποτύπωσης από την Ιωάννα Αντωνοπούλου Τοπογράφο Μηχανικό Δ.Ε. στη Δ.Τ.Υ.Ν. Αργολίδας με βαθμό 4ο,την 6.5. 1981 και θεωρήθηκε την ίδια μέρα από τον Σωτήριο Στεφανάτο Νομομηχανικό με 3ο βαθμό στη Δ.Τ.Υ.Ν.Α.

3. Τις διατάξεις του Α.Ν. 2344/40 όπως τροποποιήθηκε, καθώς και την σχετική με αυτόν Δικαστηριακή και Διοικητική Νομολογία.

4. Την αντίληψη από την επιτόπια μετάβαση, για το πλάτος της βρεχομένης ζώνης της ξηράς και τα υπόλοιπα σχετικά με αυτήν στοιχεία, όπως :

α) Η ακτήκατά κανόνα είναι πεδινή με ήπιες κλίσεις.

Η βλάστηση είναι δενδρώδης αποτελούμενη από ελιές, χαρουπιές και πεύκα.

Δεν υπάρχουν προσχοσιγενή εδάφη και κατά συνέπεια δεν υπάρχει παλαιός αιγιαλός.

Δεν υπάρχουν ενδείξεις μεταβολής του αιγιαλού.

β) Στο Δυτικό μέρος του Κόλπου στην κορυφή Σ4 υπάρχει ένα σπίτι μέσα στη ζώνη της παραλίας.

Δεν έχουν εκτελεσθεί έργα στην ακτή.

γ) Το βάθος του θαλάσσιου χώρου είναι μικρό και μεταβάλλεται ομαλά.

Δεν υπάρχει ανάπτυγμα πελάγους γιατι η ακτή σχηματίζει τον ομώνυμο Κόλπο της Μπάλτιζας ή Μπάλτζας.

δ) Δεν υπάρχουν θαλάσσια ρεύματα και παλίρροιες.

ε) Η ακτή δεν επηρεάζεται από θαλάσσιους ανέμους και γι αυτό δεν υπάρχουν κλίματα.

5. Η Επιτροπή πήρε υπόψη της το έγγραφο ΓΕΝ Φ. 187.2/781/79, αποφασίζει :

1. Να καθορίσει στο πιό πάνω Τοπογραφικό Διάγραμμα:

α) Την οριογραμμή του αιγιαλού με συνεχή κόκκινη πολυγωνική γραμμή, 1,2,3,4,5,6,7,8,9,10,11,12, 13, 14, 15, 16,17,18,19,20, 21, της οποίας οι κορυφές εξασφαλίζονται με αποστάσεις από σταθερά σημεία.

β) Την οριογραμμή της παραλίας με συνεχή κίτρινη πολυγωνική γραμμή, 1', 2', 3', 4', 5', 6', 7', 8',9,10',11',12' 13',14',15',16',17',18',19', της οποίας οι κορυφές εξασφαλίζονται με αποστάσεις από σταθερά σημεία.

2. Αποφασίζει ότι δεν υπάρχει παλαιός αιγιαλός.

3. Περιλαμβάνει στη ζώνη της παραλίας το κτίσμα που υπάρχει σ αυτήν.

Η Επιτροπή

Ο Πρόεδρος
ΓΙΑΝΝΟΠΟΥΛΟΣ ΠΑΝΑΓΙΩΤΗΣ

Τα Μέλη
ΣΩΤΗΡΙΟΣ ΣΤΕΦΑΝΑΤΟΣ
ΠΑΠΑΙΩΑΝΝΟΥ Β.

ΥΠΟΜΝΗΜΑ

1. Η αποτύπωση έγινε στις [illegible] 6-1978 [illegible]
[illegible]
2. Κόκκινη γραμμή – αιγιαλός [illegible]
3. Κίτρινη γραμμή – παραλία [illegible]

4. Συνοδεύει την από 8-5-81 έκθεση της Επιτροπής

5. Επαληθεύθηκε στο πεδίο για την ακρίβεια της αποτυπώσεως
αρμοδίως 6-5-81

ελέγξας

[illegible]

Λεωνίδιο 8-5-81

Η

Επιτροπή

1. Ο ΑΤΥΚ Αρκαδίας
2. Ο Οικονομικός Έφορος Κρανιδίου
3. Ο Λιμενάρχης ΠΑΠΑΪΩΑΝΝΟΥ Β. (ΕΥ)

[illegible]

Επικυρούται
Αθήνα 27/8/1981
[illegible]

Θεωρήθηκε 6-5-81

Ο

ΑΤΥΚ Αρκαδίας

ΤΟΠΟΓΡΑΦΙΚΟ

ΔΙΑΓΡΑΜΜΑ

για τον καθορισμό αιγιαλού και παραλίας μπροστά στην ιδιοκτησία αφών Βλαχογιάννη

Πόρτο Χέλι


ΚΛΙΜΑΚΑ 1:500
ΙΣΟΔΙΑΣΤΑΣΗ 1,00 μ

Ο

ΣΥΝΤΑΞΑΣ

ΓΙΩΡΓΟΣ ΙΩΑΝ. ΜΟΥΤΑΦΗΣ
ΔΙΠΛΩΜΑΤΟΥΧΟΣ
ΑΓΡ. & ΤΟΠΟΓΡΑΦΟΣ ΜΗΧΑΝΙΚΟΣ

ΙΟΥΛΙΟΣ 1978

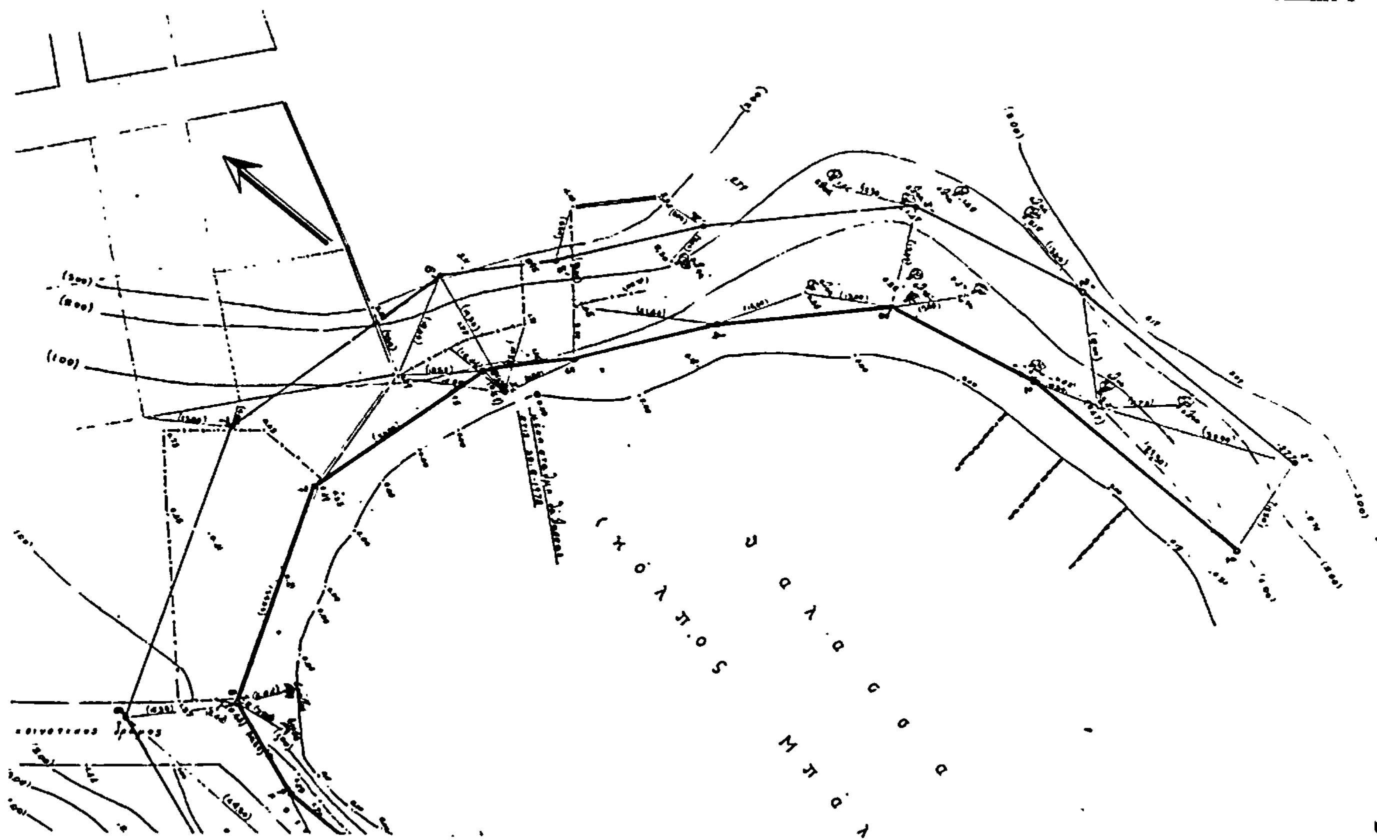

Αριθ. 9583 (2)

Καθορισμός των ορίων του αιγιαλού και δημιουργία ζώνης παραλίας στη θέση Δυτική πλευρά Λιμένος Ερμιόνης.

Ο ΝΟΜΑΡΧΗΣ ΑΡΓΟΛΙΔΑΣ

Έχοντας υπόψη :

1. Τις διατάξεις των άρθρων 1 μέχρι και 7 του Α.Ν. 2344/1940 «περί αιγιαλού και παραλίας», όπως τροποποιήθηκαν και συμπληρώθηκαν με τις διατάξεις : α) του άρθρου 13 του Ν. 1078/1980 και β) του άρθρου 23 του Ν. 1337/1983.

2. Τις διατάξεις της παραγράφου 9 του άρθρου 1 του Κεφαλαίου Β' της 0.208/181/26.4.1982 (Φ.Ε.Κ. 214/26.4.1982 τεύχος Β') κοινής απόφασης των Υπουργών Προεδρίας Κυβερνήσεως και Οικονομικών «Αναμόρφωση Συλλογικών Οργάνων Γνωμοδοτικής και Αποφασιστικής αρμοδιότητας του Υπουργείου Οικονομικών».

3. Την από 22.5.1984 έκθεση της «Επιτροπής καθορισμού των ορίων του αιγιαλού και παραλίας και θέσεων αμμοληψίας», που καθόρισε τα όρια του αιγιαλού και παραλίας στην περιοχή Δυτική πλευρά Λιμένος Ερμιόνης και το από 10.11.1983 με κλίμακα 1 :500 τοπογραφικό διάγραμμα του Πολιτικού μηχανικού Γεωργίου Μήτσου, που θεωρήθηκε την 20.11.1983 από τη Διεύθυνση Τεχνικών Υπηρεσιών της Νομαρχίας Αργολίδας, και συνοδεύει την έκθεση της προαναφερομένης Επιτροπής.

4. Τη σύμφωνη γνώμη του Γενικού Επιτελείου Ναυτικού, που διατυπώθηκε στο Φ 187.2/309/84/3/7/84 & Φ 187.2/507/84 έγγραφό του.

5. Τις διατάξεις του άρθρου 1 της παραγράφου 1 του Ν. 3200/1955 (Φ.Ε.Κ. 97/Α/1955) «περί διοικητικής αποκεντρώσεως» σε συνδυασμό με τις διατάξεις του από 28.6.1955 Β. Δ/τος «περί εξαιρέσεως από της κατά το άρθρο 1 παράγραφος 1 του Ν. 3200/1955 αρμοδιότητος των Νομαρχών, αντικειμένων τινών αρμοδιότητος του Υπουργού Οικονομικών», του Β.Δ. 704/1970 και του άρθρου 1 παράγραφος 5 του Π.Δ. 71/25.2.1984, σχετικά με τη μεταβίβαση αρμοδιοτήτων του Υπουργού Οικονομικών στους Νομάρχες και στις περιφερειακές Αρχές διανομαρχιακού επιπέδου, αποφασίζουμε :

1. Επικυρώνουμε την από 22.5.1984 έκθεση της Επιτροπής καθορισμού των ορίων του αιγιαλού και παραλίας και θέσεων αμμοληψίας, καθώς και το από 10.11.1983 τοπογραφικό διάγραμμα, που την συνοδεύει, το οποίο συντάχτηκε από τον Γεώργιο Μήτσου πολιτ. μηχανικό, με κλίμακα 1 :500 και θεωρήθηκε την 20.11.1983 από τη Διεύθυνση Τεχνικών Υπηρεσιών της Νομαρχίας Αργολίδας, επί του οποίου η πιό πάνω Επιτροπή, με κόκκινη γραμμή καθόρισε τα όρια του αιγιαλού, στη θέση Δυτική πλευρά παραλίας Λιμένος Ερμιόνης και με κίτρινη γραμμή τα όρια της παραλίας στην ίδια θέση και την οριογραμμή του παλαιού αιγιαλού δια συνεχούς κυανής πολυγωνικής γραμμής.

Η παρούσα απόφαση μαζί με την έκθεση και το διάγραμμα που προαναφέραμε, να δημοσιευτούν στην Εφημερίδα της Κυβερνήσεως, σύμφωνα με τις διατάξεις του άρθρου 13 του Ν. 1078/183.

Ναύπλιο, 21 Σεπτεμβρίου 1984

Ο Νομάρχης
Θ. ΧΑΜΠΙΠΗΣ

ΕΚΘΕΣΗ

Επιτροπής καθορισμού των ορίων του Αιγιαλού άρθρου 74 Π.Δ. 636/77

Δια τον ανακαθορισμό των ορίων του Αιγιαλού στη θέση Δυτικής πλευράς Λιμένα Ερμιόνης επαρχίας Ερμιονίδας Νομού Αργολίδας.

Κρανίδι, 22 Μαΐου 1984 οι υπογεγραμμένοι :

1. Γεώργιος Καράμπελας οικον. έφορος Κρανιδίου σαν Πρόεδρος

2. Αθανάσιος Κατσαφάρας πολιτ. μηχ/κός στην ΔΤΥ Νομού Αργολίδας αναπληρών του ΔΤΥ Ν. Αργολίδας σαν μέλος.

3. Ανάργυρος Τσούρος, Λιμενάρχης Πορτοχελίου σαν μέλος, αποτελούντες την επιτροπή καθορισμού των ορίων του Αιγιαλού, σύμφωνα με το άρθο 74 του Π.Δ. 636/77 & της αριθμ. 3082/82 απόφασης Νομάρχη (παρ. 1 άρθρ. 63 Π.Δ. 636/77 συγκληθείσα με την αριθμ. 2607/16.5.84 εντολή του προέδρου αυτής μετέβηκε επί τόπου στην προαναφερόμενη περιοχή την 22.5.1984,

Λαβόντες υπόψη :

1. Τα υπό του Γεωργίου Μήτσου Πολιτ. Μηχ/κού συνταχθέντα την 10.11.1983 τοπογραφικό και υψομετρικό διάγραμμασε μία πινακίδα κλίμακας 1:500 ηλεγμένου για την ακρίβεια της αποτυπώσεως από τον τοπογράφο μηχ/κό Νικόλαο Ασημάκο την 20.11.1983 & θεωρηθέν απο τη Δ/νση Τεχνικών Υπηρεσιών Νομού Αργολίδας την 20.11.1983 όπως το άρθρ. 20Ν.719/77 ορίζει.

2. Τις διατάξεις Α.Ν. 2344/40, όπως τροποοιήθηκε και την προς τούτο σχετική δικαστηριακή & Διοικητική Νομολογία.

3. Την σχηματισθείσα αντίληψη από την επιτόπια μετάβασή περί του πλάτους της βρεχόμενης της ξηράς της παλαιάς θέσης του Αιγιαλού & λοιπών συναφών στοιχείων ήτοι :

α) Μορφή της ακτής πεδινή χωματώδης

β) Υπήρχε μικρό W.C στη ζώνη της παραλίας που κατεδαφίστηκε υπάρχει τεχνική τάφρος & πλακοσκεπές γεφυρίδιον

γ) Βάθος θαλασσίου χώρου 0,60 έως 1 μέτρο & ομαλή μεταβολή αυτού & δεν υπάρχει ανάπτυγμα πελάγους καθ όσον πέριξ είναι ο λιμένας Ερμιόνης

4. Το αριθμ. 187.2/568/81/7.9.1981 έγγραφο του Υπουργείου Εθνικής 'Αμυνας (ΓΕΝ ΕΠ Ναυτικού Δ/νση Α2 Τμήμα IV)

5. Ως και το αριθμ. 187.2/309/84 γνωμοδότηση του Υπουργείου Εθνικής 'Αμυνας Γενικό Επιτελείο Ναυτικού Δ/νση Α2 Τμήμα IV, αποφασίζει :

1. Καθορίζει επί του ως άνω Τοπογραφικού διαγράμματος

α) Την οριογραμμή του Αιγιαλού δι ερυθράς συνεχούς πολυγωνικής γραμμής 1,2.....7 της οποίας οι κορυφές εξασφαλίζονται από σταθερά σημεία όπως εμφανίζεται στο διάγραμμα.

β) Την οριογραμμή της παραλίας δια συνεχούς κίτρινης πολυγωνικής γραμμής Ι', ΙΙ'.....7' της οποίας οι κορυφές εξασφαλίζονται από σταθερά σημεία.

γ) Την οριογραμμή του παλαιού Αιγιαλού δια συνεχούς κυανής πολυγωνικής γραμμής 1,11,....VI της οποίας οι κορυφές εξασφαλίζονται εκ σταθερών σημείων.

2. Δεν εξαιρούνται από την οριογραμμή της παραλίας τα υπάρχοντα στην ζώνη της κτίσματα.

3. Τίθεται ζώνη παραλίας επειδή δεν πληρούνται οι σκοποί της παραγράφου 1 του άρθρου 7 του Α.Ν. 2344/40.

Η Επιτροπή

Ο Πρόεδρος
Γ. ΚΑΡΑΜΠΕΛΑΣ

Τα Μέλη
Α. ΚΑΤΣΑΦΑΡΑΣ
Α. ΤΣΟΡΟΣ

Αριθ. 9582 (3)

Ακύρωση της αριθ. 7563/24.7.1984 αποφάσεως του Νομάρχη Αργολίδας, περί καθορισμού των ορίων του αιγιαλού και δημιουργία ζώνης παραλίας στη θέση Δυτική πλευρά Λιμένος Ερμιόνης.

Ο ΝΟΜΑΡΧΗΣ ΑΡΓΟΛΙΔΑΣ

Έχοντας υπόψη :

1. Τις διατάξεις των άρθρων 1 μέχρι και 7 του Α.Ν. 2344/1940 «περί αιγιαλού και παραλίας» όπως τροποποιήθηκαν και συμπληρώθηκαν με τις διατάξεις : α) του άρθρου 13 του Ν. 1078/1980 και β) του άρθρου 23 του Ν. 1337/1983.

2. Τις διατάξεις της παραγράφου 9 του άρθρου 1 του Κεφαλαίου Β' της 0.208/181/26.4.1982 (Φ.Ε.Κ. 214/26.4.1982 τεύχος Β') κοινής απόφασης των Υπουργών Προεδρίας Κυβερνήσεως και Οικονομικών «Αναμόρφωση Συλλογικών Οργάνων Γνωμοδοτικής και Αποφασιστικής αρμοδιότητας του Υπουργείου Οικονομικών»

3. Την από 22.5.1984 έκθεση της Επιτροπής καθορισμού των ορίων του αιγιαλού και παραλίας και θέσεων αμμοληψίας» που καθόρισε τα όρια του αιγιαλού και της παραλίας στην περιοχή Δυτική Πλευρά Λιμένος Ερμιόνης και το από 10.11.1983 με κλίμακα 1 :500 τοπογραφικό διάγραμμα του Πολιτικού Μηχανικού Γεωργίου Μήτσου που θεωρήθηκε την 20.11.1983 από την Δ/νση Τεχνικών Υπηρεσιών της Νομαρχίας Αργολίδας και συνοδεύει την έκθεση της προαναφερόμενης επιτροπής.

4. Τη σύμφωνη γνώμη του Γενικού Επιτελείου Ναυτικού που διατυπώθηκε στο Φ. 187.2/309/84/3.7.1984 έγγραφό του, το αριθ. Φ. 187.2/507/84/7.9.1984 έγγαφο Γ.Ε.Ν. που μας γνωρίζει την ακύρωση της αριθ. 7563/24.7.1984 απόφασης για τους λόγους που αναφέρουμε στην παρούσα απόφαση.

5. Τις διατάξεις του άρθρου 1 της παραγράφου 1 του Ν. 3200/1955 (Φ.Ε.Κ. 97/Α/1955) «περί διοικητικής αποκεντρώσεως» σε συνδυασμό με τις διατάξεις του από 28.6.1955 Β. Δ/τος «περί εξαιρέσεως από της κατά το άρθρο 1 παράγραφος 1 του Ν. 3200/1955 αρμοδιότητος των Νομαρχών, αντικειμένων τινών αρμοδιότητος του Υπουργού Οικονομικών», του Β.Δ. 704/1970 και του άρθρου 1 παράγραφος 5 του Π.Δ. 71/15.2.1984 σχετικά με τη μεταβίβαση αρμοδιοτήτων του Υπουργού Οικονομικών στους Νομάρχες και στις περιφερειακές Αρχές διανομαρχιακού επιπέδου, μποφασίζουμε :

Ακυρώνουμε την αριθ. 7563/24.7.1984 απόφασή μας «περί καθορισμού αιγιαλού και δημιουργίας ζώνης παραλίας στη θέση Δυτική πλευρά Λιμένος Ερμιόνης», διότι εκ παραδρομής δεν επικυρώνει τον καθορισμό της οριογραμμής του παλαιού αιγιαλού, όπως αυτό μνημονεύεται στην έκθεση της επιτροπής (άρθρ. 74 Π.Δ. 636/77) για το λόγο αυτό εξεδόθη νέα επικυρωτική απόφαση για τον καθορισμό του ως άνω αιγιαλού, που επικυρώνει και τον καθορισμό του παλαιού αιγιαλού

Ναύπλιο, 20 Σεπτεμβρίου 1984

Ο Νομάρχης
Θ. ΧΑΜΠΙΠΗΣ

ΤΟΠΟΓΡΑΦΙΚΟ ΔΙΑΓΡΑΜΜΑ
ΚΑΘΟΡΙΣΜΟΥ ΟΡΙΩΝ ΑΙΓΙΑΛΟΥ-ΠΑΡΑΛΙΑΣ

ΕΝΔΙΑΦΕΡΟΜΕΝΟΣ ΚΟΙΝΟΤΗΤΑ ΕΡΜΙΟΝΗΣ
ΠΕΡΙΟΧΗ ΛΙΜΑΝΙ ΕΡΜΙΟΝΗΣ
ΕΠΑΡΧΙΑ ΕΡΜΙΟΝΙΔΟΣ
ΑΡΜΟΔΙΑ ΟΙΚ. ΕΦΟΡΙΑ ΚΡΑΝΙΔΙΟΥ
ΝΟΜΑΡΧΙΑ ΑΡΓΟΛΙΔΟΣ

ΚΛΙΜΑΞ 1/500
ΙΣΟΔΙΑΣΤΑΣΗ 0,50 μ

ΤΡΙΓΩΝΟΜΕΤΡΙΚΗ ΕΞΑΡΤΗΣΗ: Ανεξάρτητος
ΥΨΟΜΕΤΡΙΚΗ ΑΦΕΤΗΡΙΑ: Σο Η=1,22 ως προς την στάθμη της θαλάσσης την ημέρα της αποτυπώσεως


ΜΕΘΟΔΟΣ ΑΠΟΤΥΠΩΣΕΩΣ: Ταχυμετρία
ΧΡΟΝΟΛΟΓΙΑ ΑΠΟΤΥΠΩΣΕΩΣ: 10-11-93

Ο ΣΥΝΤΑΞΑΣ ΜΗΧ/ΚΟΣ




ΗΛΕΧΘΗ ΕΠΙ ΤΟΠΟΥ ΔΙΑ ΤΗΝ ΑΚΡΙΒΕΙΑ ΤΗΣ ΑΠΟΤΥΠΩΣΕΩΣ
Ο ΜΗΧ/ΚΟΣ ΤΗΣ Δ.Τ.Υ. ΑΡΓΟΛΙΔΟΣ

Ο ΔΙΕ[illegible] ΑΡΓΟΛΙΔΟΣ

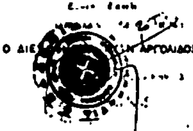



ΑΠΟΣΠΑΣΜΑ ΧΑΡΤΟΥ
ΚΛΙΜΑΞ 1:100.000

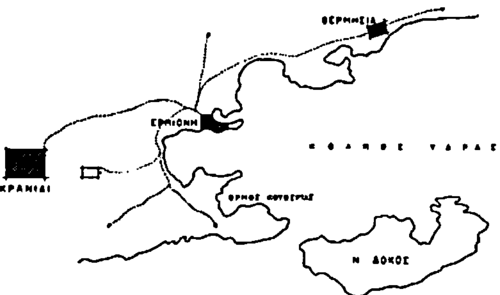


ΥΠΟΜΝΗΜΑ


1 [illegible] 5/12/93 [illegible]
2 [illegible]
3 [illegible]
4
5 [illegible]

Η ΕΠΙΤΡΟΠΗ

Ο ΠΡΟΕΔΡΟΣ

ΤΑ ΜΕΛΗ

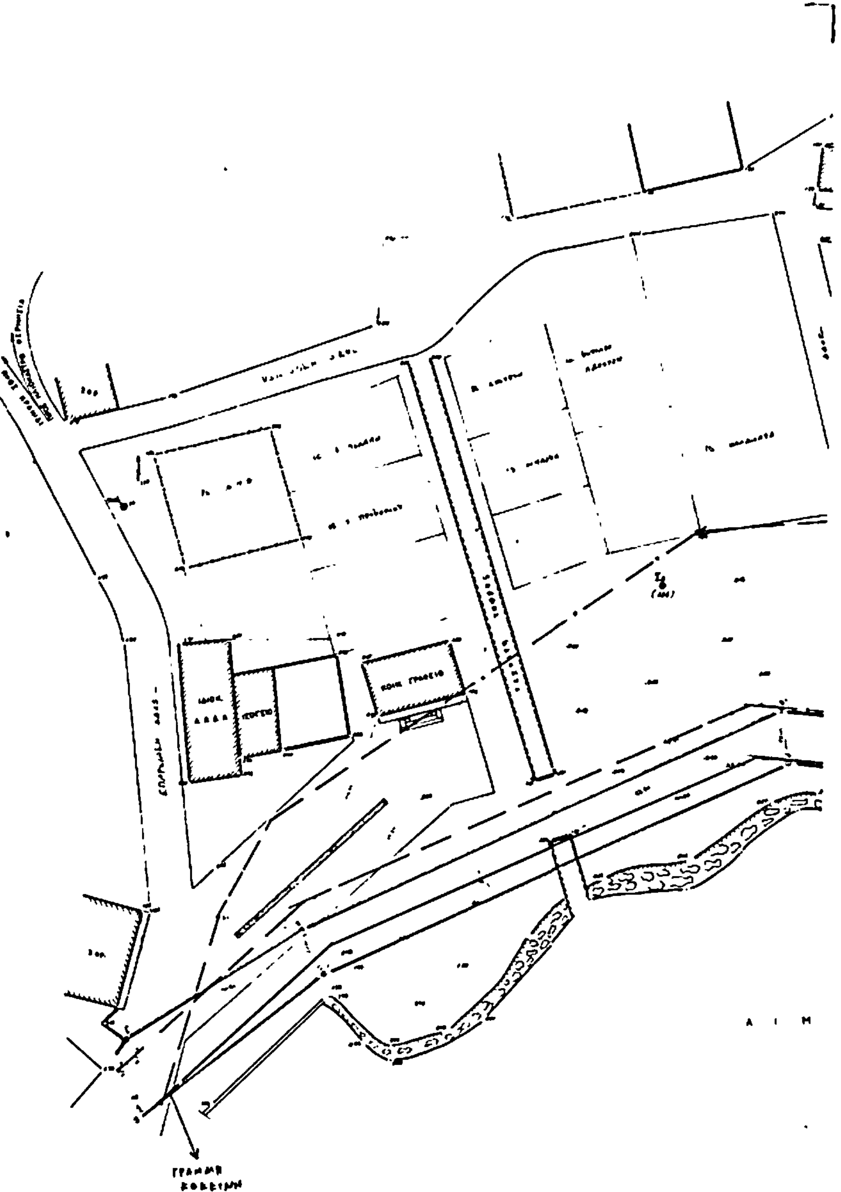

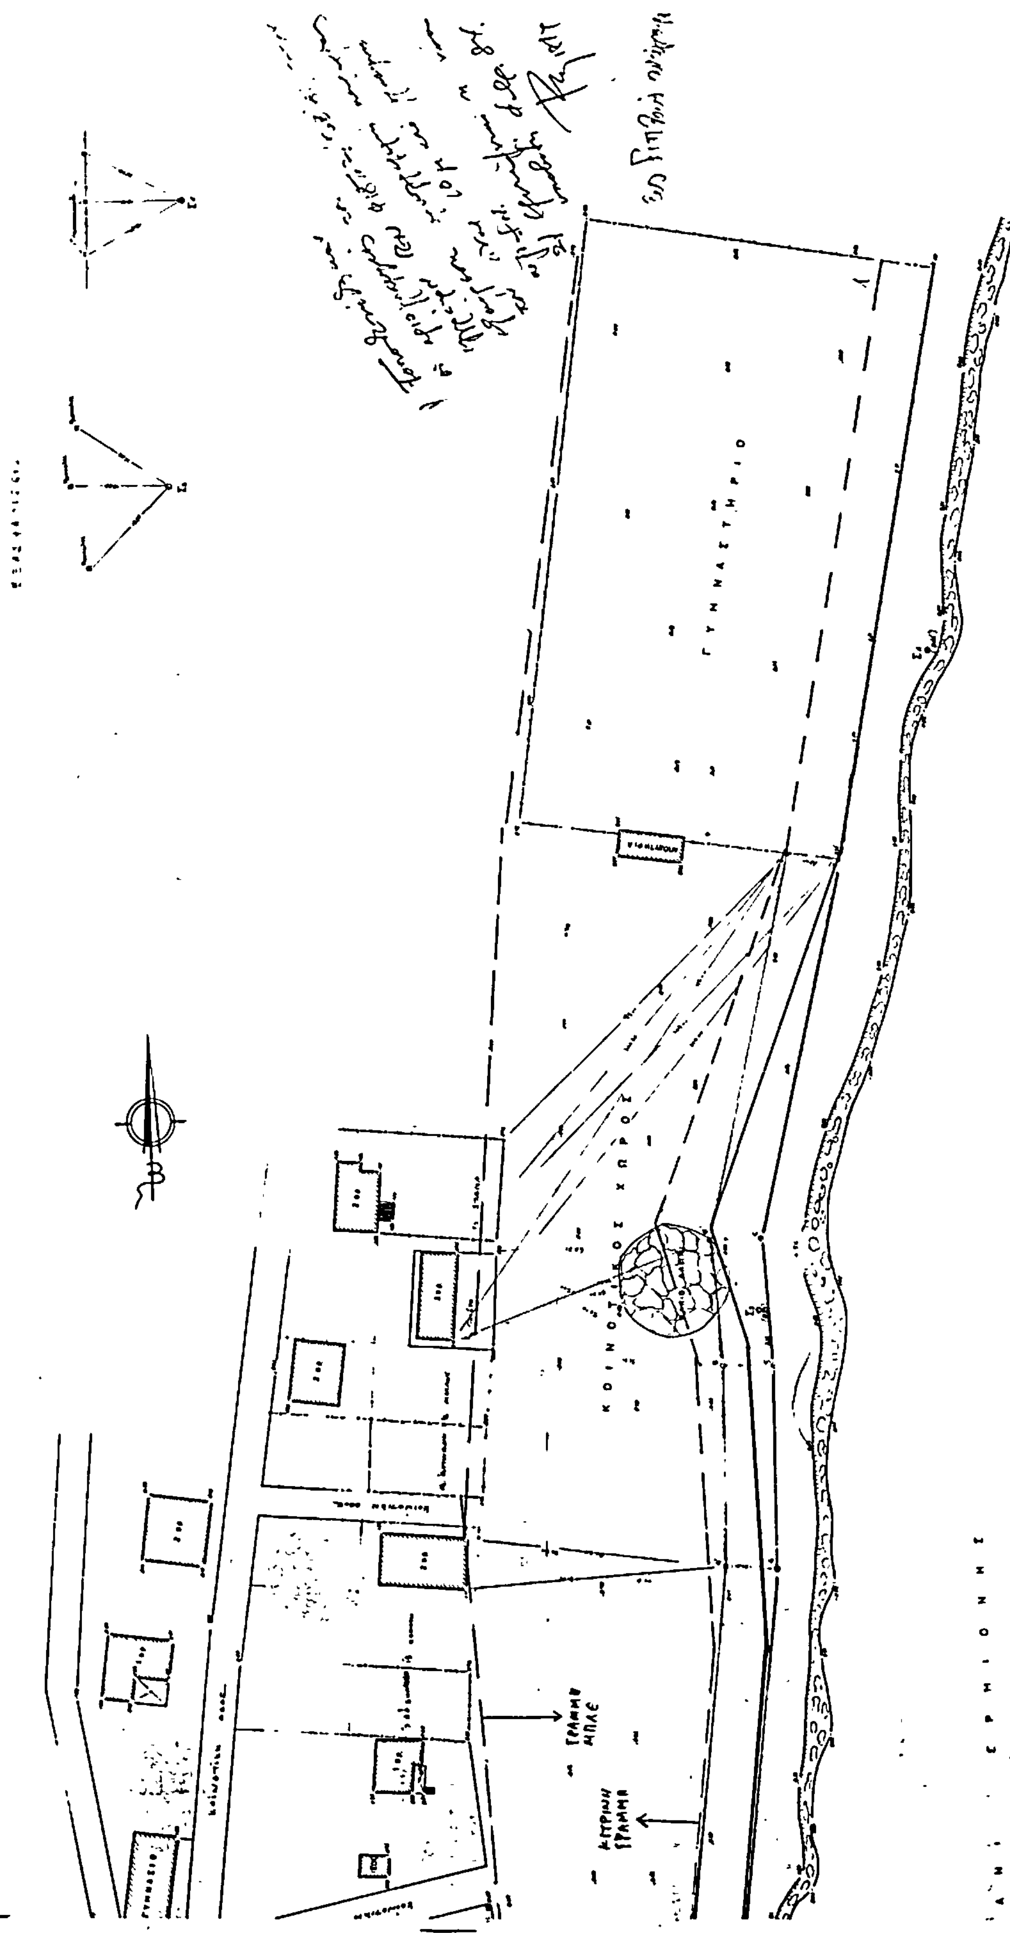

ΑΠΟ ΤΟ ΕΘΝΙΚΟ ΤΥΠΟΓΡΑΦΕΙΟ